


B棟

# 宿泊棟 配置図

A棟

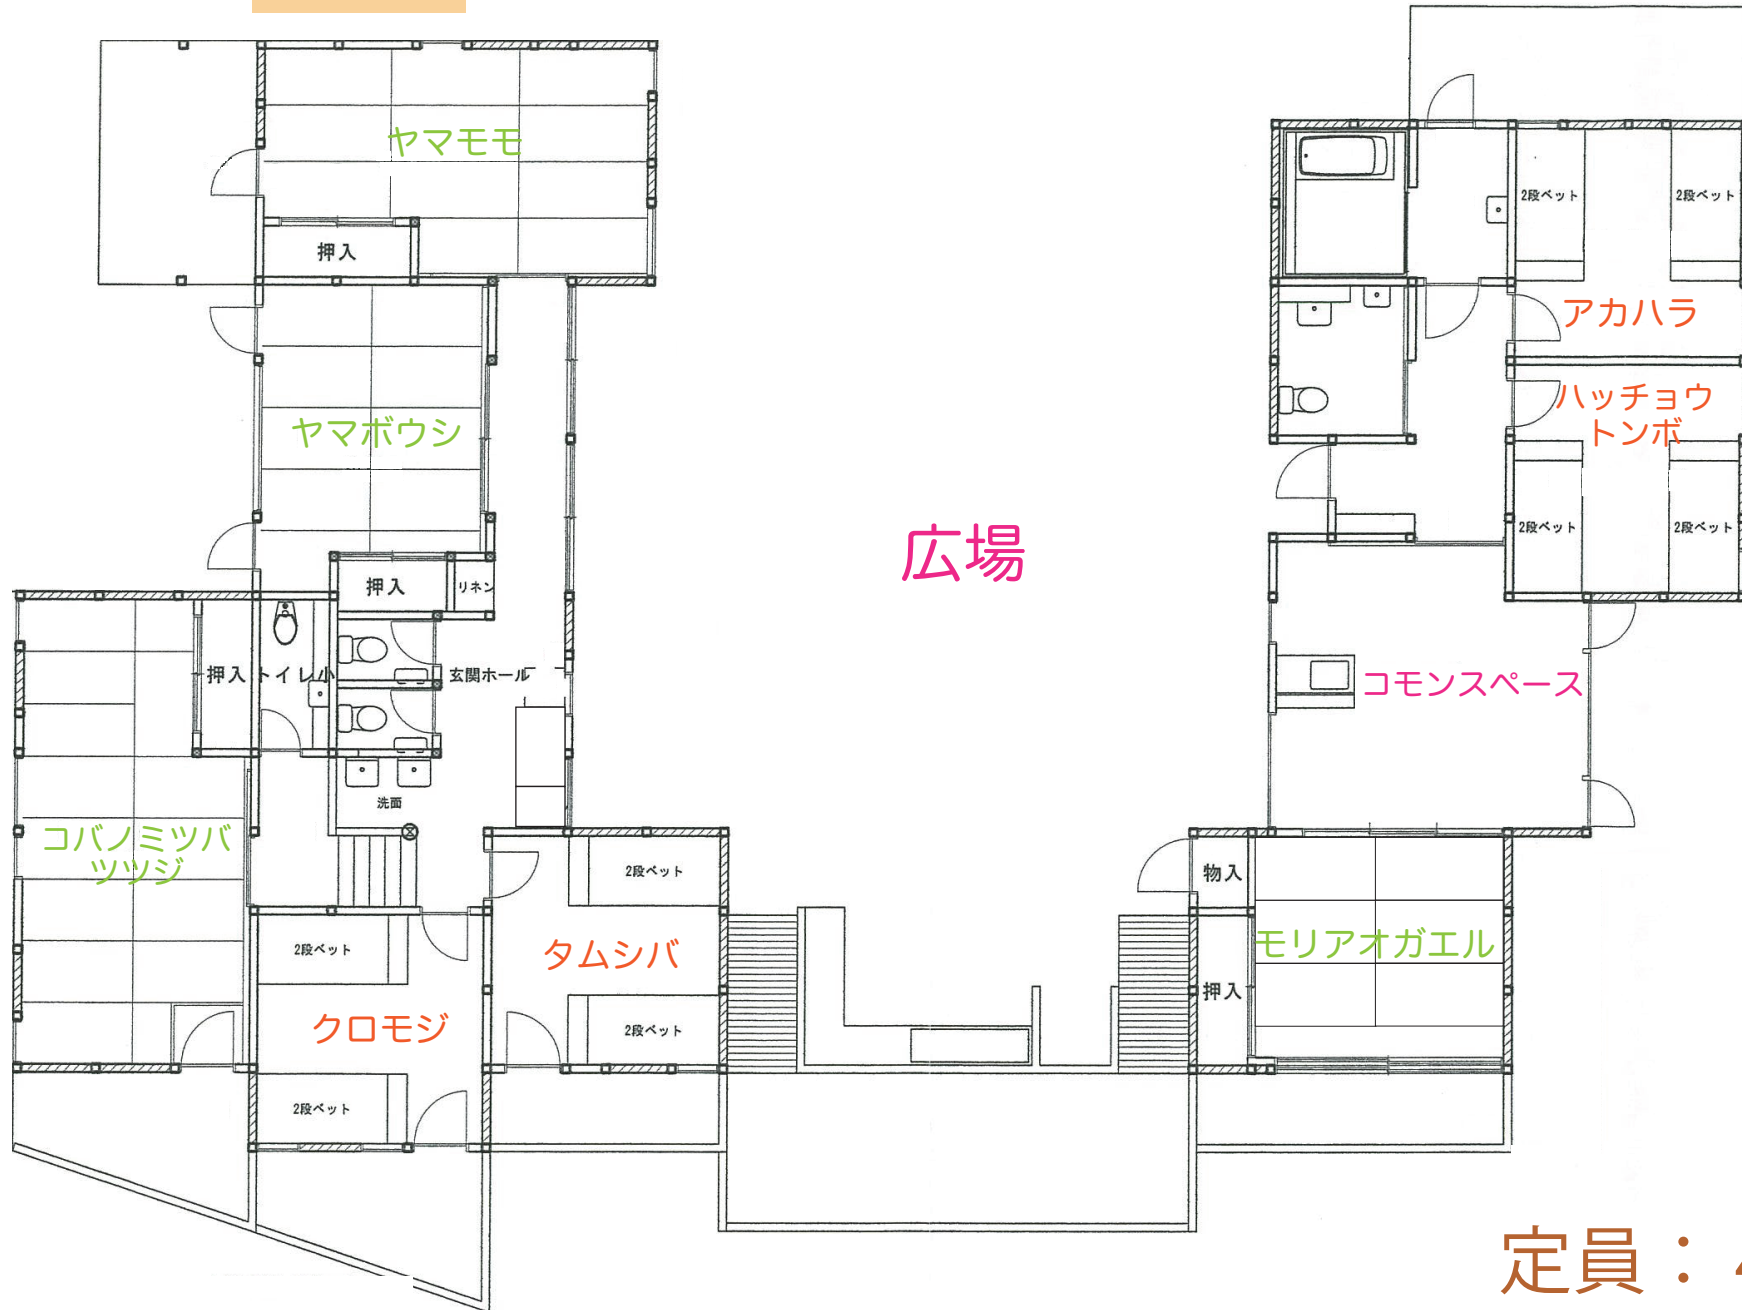

定員：40名